



ELEWACJA POŁUDNIOWA

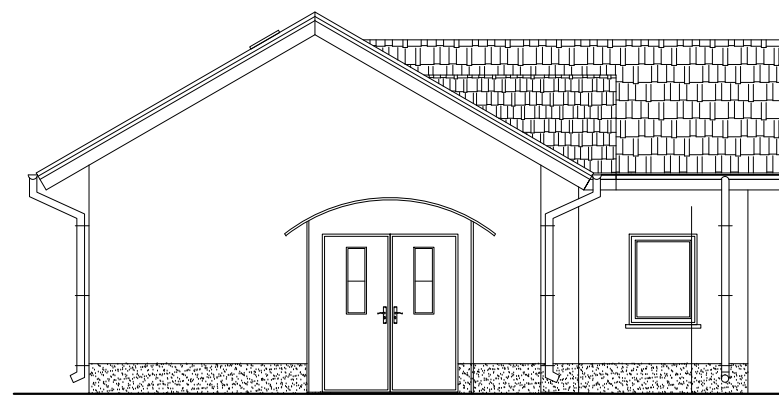


ELEWACJA ZACHODNIA



ELEWACJA PÓŁNOČNA

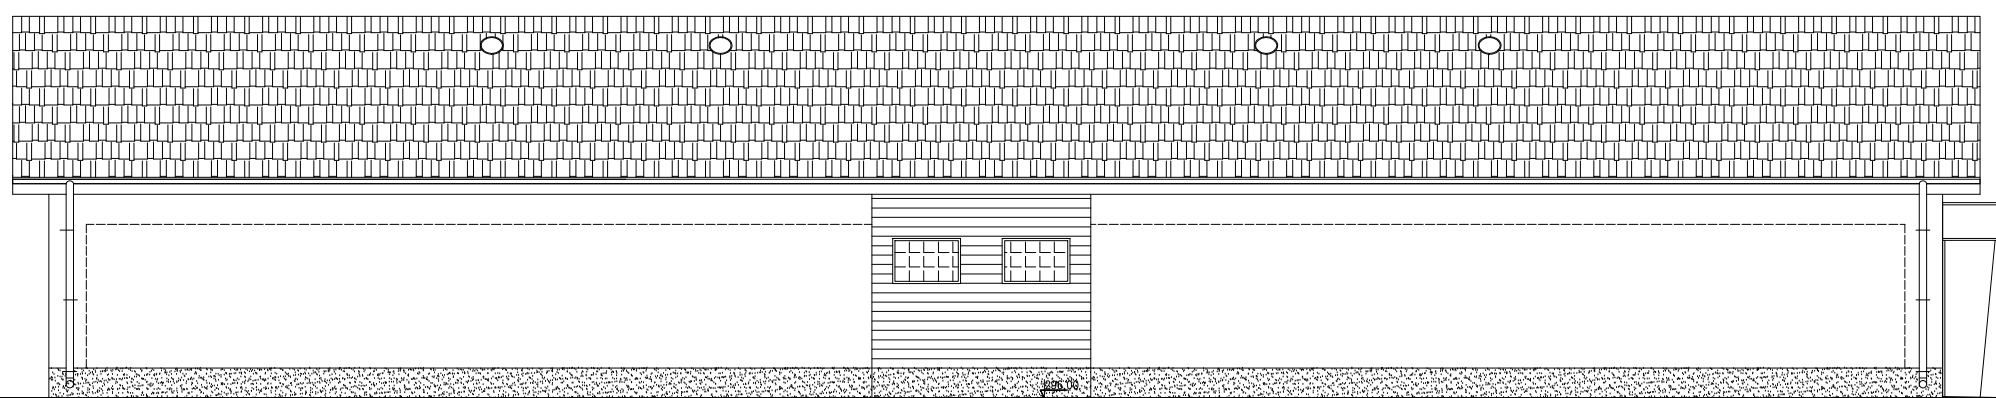


ELEWACJA WSCHODNIA

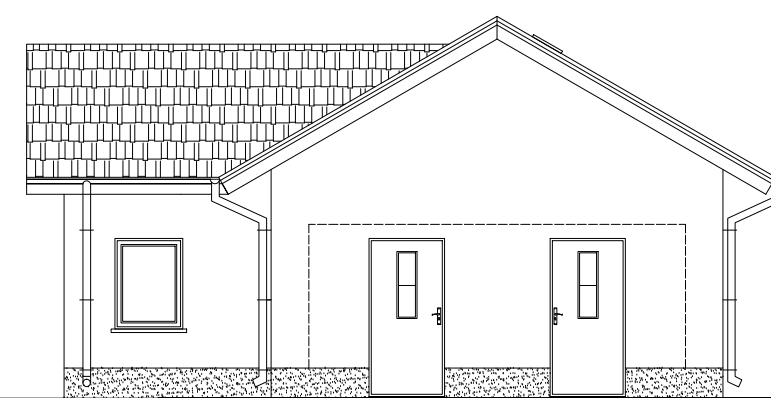

Typ i cel projektu: Budowa budynku zalepcza	
Investor:	Gmina Kozłów, Kozłów 60, 32-241 Kozłów
Lokalizacja:	Kozłów, gm. Kozłów, dz. nr 1196/2
Typ i zakres rysunku:	Elewacje
Skala: 1:100	

RZUT PARTERU, SKALA 1:100

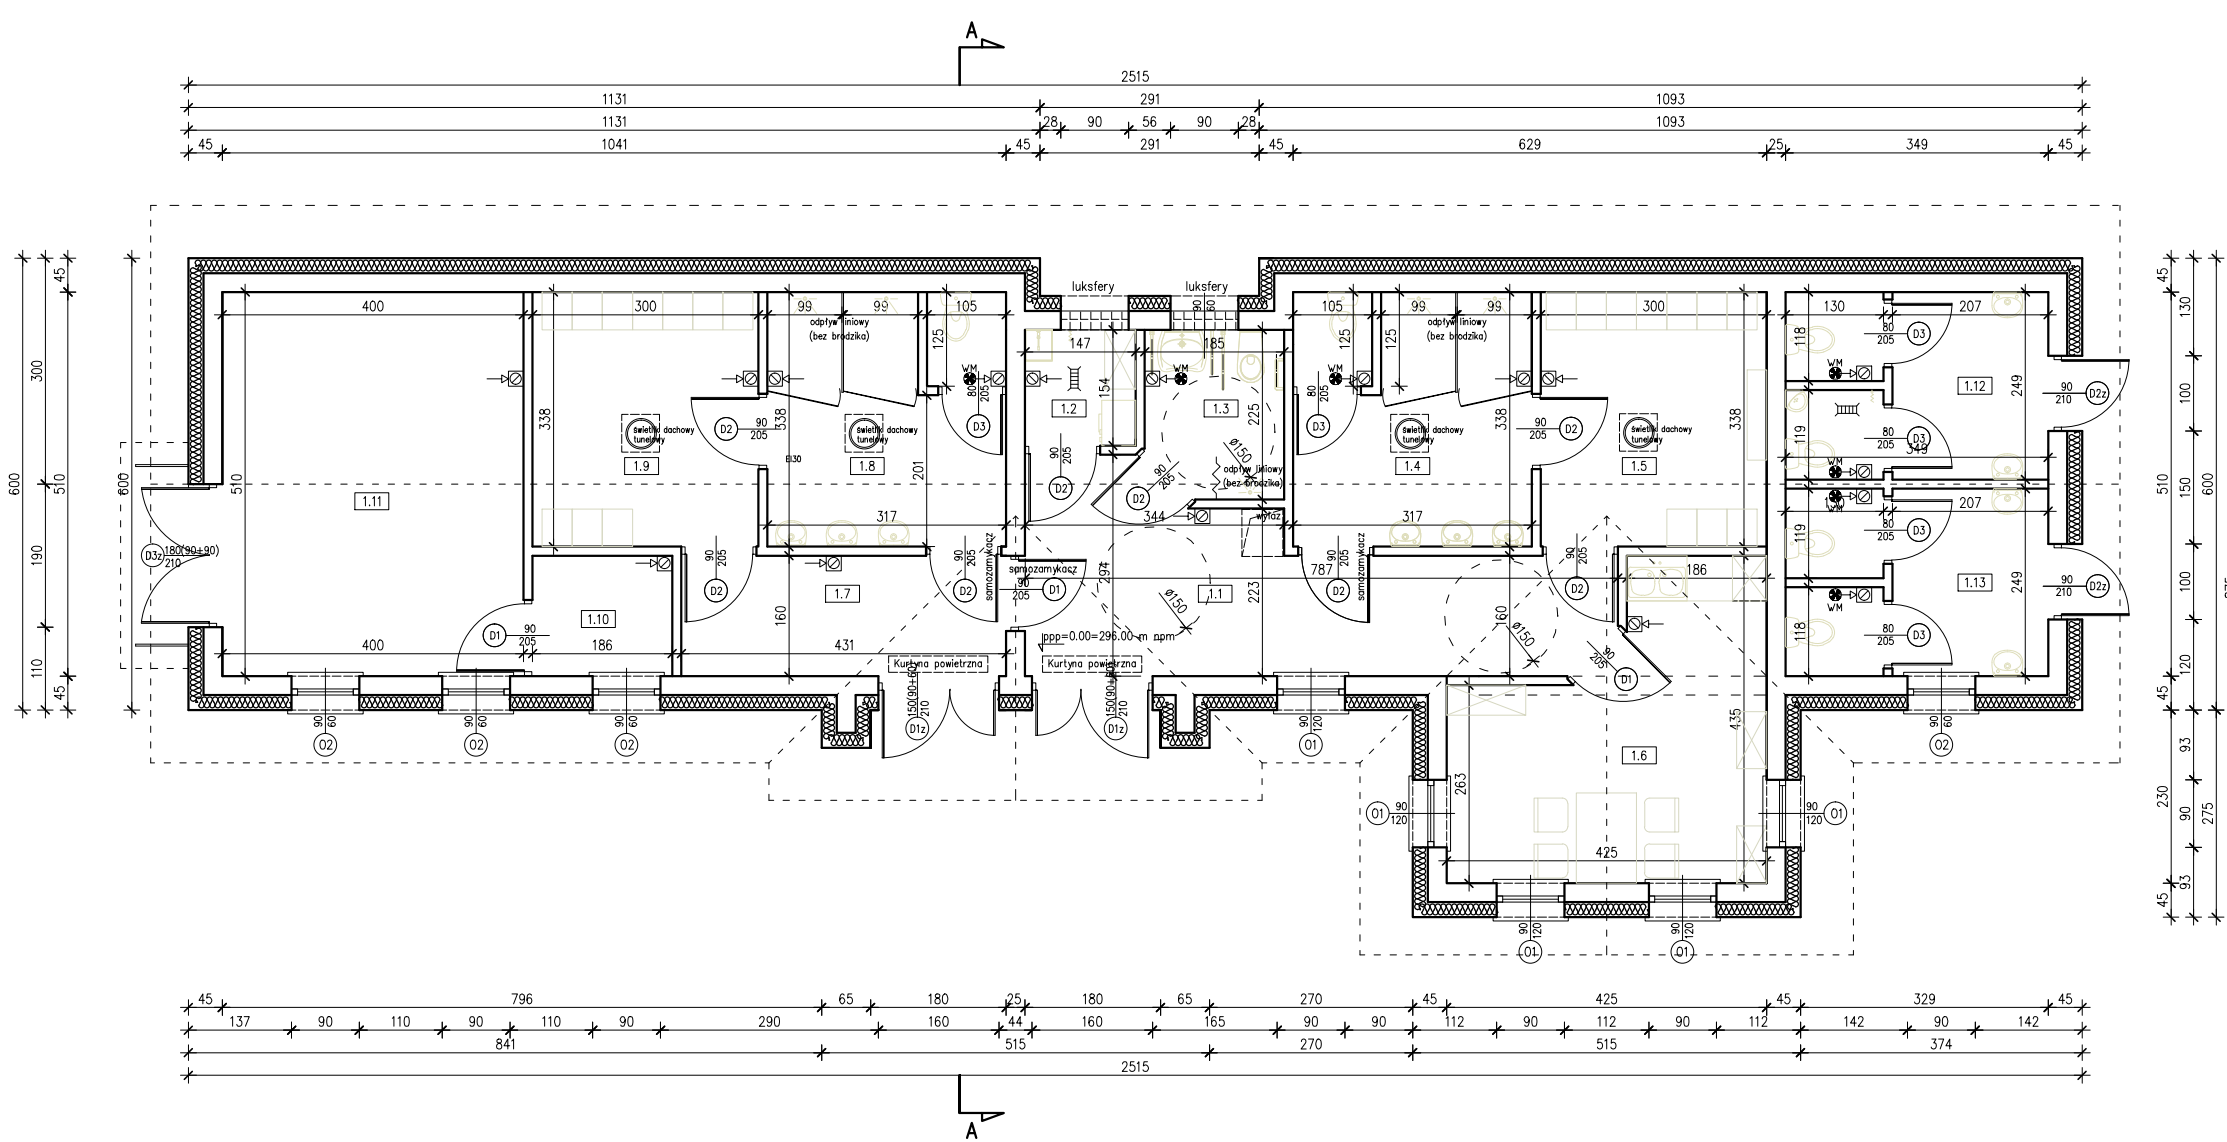

ZESTAWIENIE POWIERZCHNI		
ZAPLECZE SPORTOWE		
1.1 KOMUNIKACJA	15,84m ²	TERAKOTA
1.2 POM. PORZĄDKOWE	2,26m ²	TERAKOTA
1.3 WC (DŁUGI NIEPOMIĘSIAROWY)	3,94m ²	TERAKOTA
1.4 POMIESZCZENIE SANITARNE	10,53m ²	TERAKOTA
1.5 SZATNIA	10,14m ²	TERAKOTA
1.6 POKÓJ TRENERA	14,60m ²	TERAKOTA
1.7 KOMUNIKACJA	6,90m ²	TERAKOTA
1.8 POMIESZCZENIE SANITARNE	10,53m ²	TERAKOTA
1.9 SZATNIA	10,14m ²	TERAKOTA
RAZEM	84,88m²	
CZĘŚĆ GOSPODARCZA		
1.10 POM. TECHNICZNE	2,08m ²	TERAKOTA
1.11 POM. GOSPODARCZE	20,40m ²	TERAKOTA
RAZEM	22,48m²	
CZĘŚĆ SANITARNA - OGÓLNOUŻYTKOWA		
1.12 WC (MĘSKO)	8,45m ²	TERAKOTA
1.13 WC (DAMSKO)	8,45m ²	TERAKOTA
RAZEM	16,90m²	
RAZEM	125,16m²	

Typ i cel projektu: Budowa budynku zalepcza	
Investor:	Gmina Kozłów, Kozłów 60, 32-241 Kozłów
Lokalizacja:	Kozłów, gm. Kozłów, dz. nr 1196/2
Typ i zakres rysunku:	Rzut parteru
Skala: 1:100	